


Atlas des chemins




Afin de permettre un aménagement sécurisé pour l'usage de la voirie au droit du lotissement et principalement pour la mobilité douce, un élargissement de l'assiette est proposé. Le nouvel alignement se situerait à 4,50m du bord de la chaussée actuelle et nécessiterait la cession d'une bande de terrain d'une surface de 244m² à la Commune de LEGLISE.

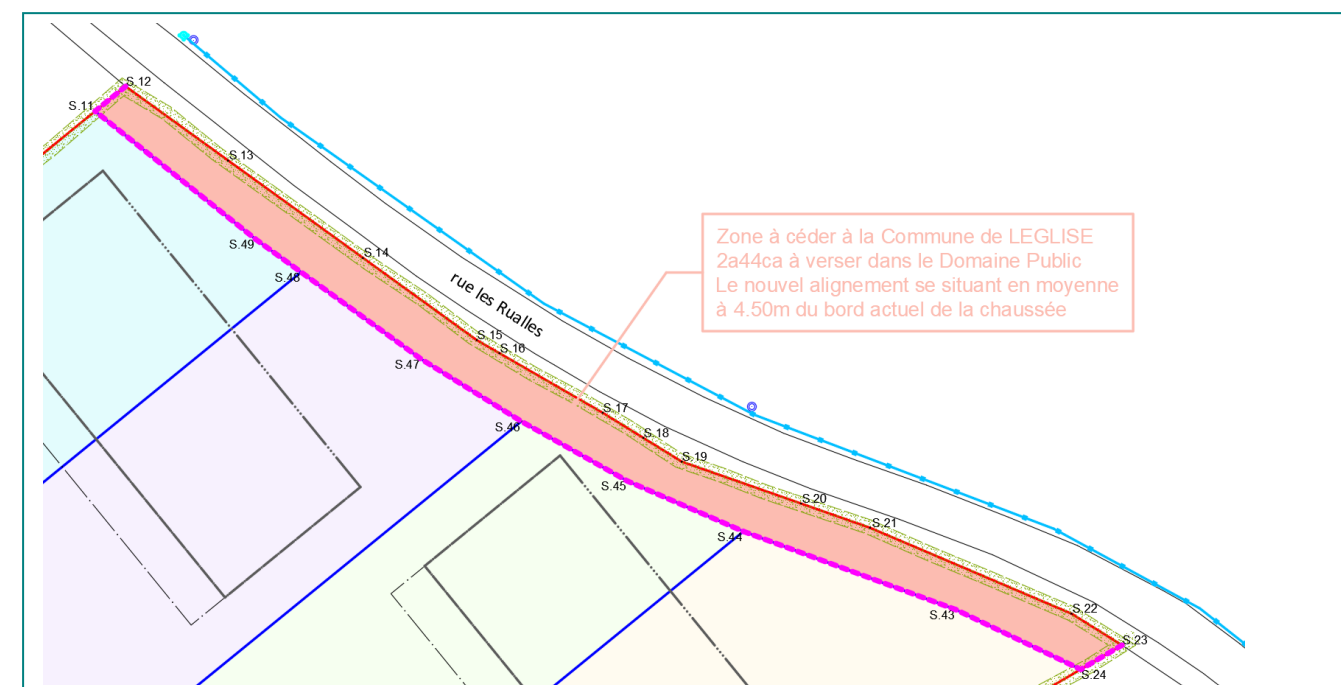

Légalement assermenté en cette qualité près le tribunal de première instance d'Arlon (CIV3936)
inscrit au Conseil Fédéral des Géomètres – Experts (GEO04/0360),


Tél +32(0)63 23 26 34 – Fax +32(0)63 23 26 35 – Mob + 32(0)472 29 12 55
TVA : BE 0718 181 268 b.roussel@brtopo.net

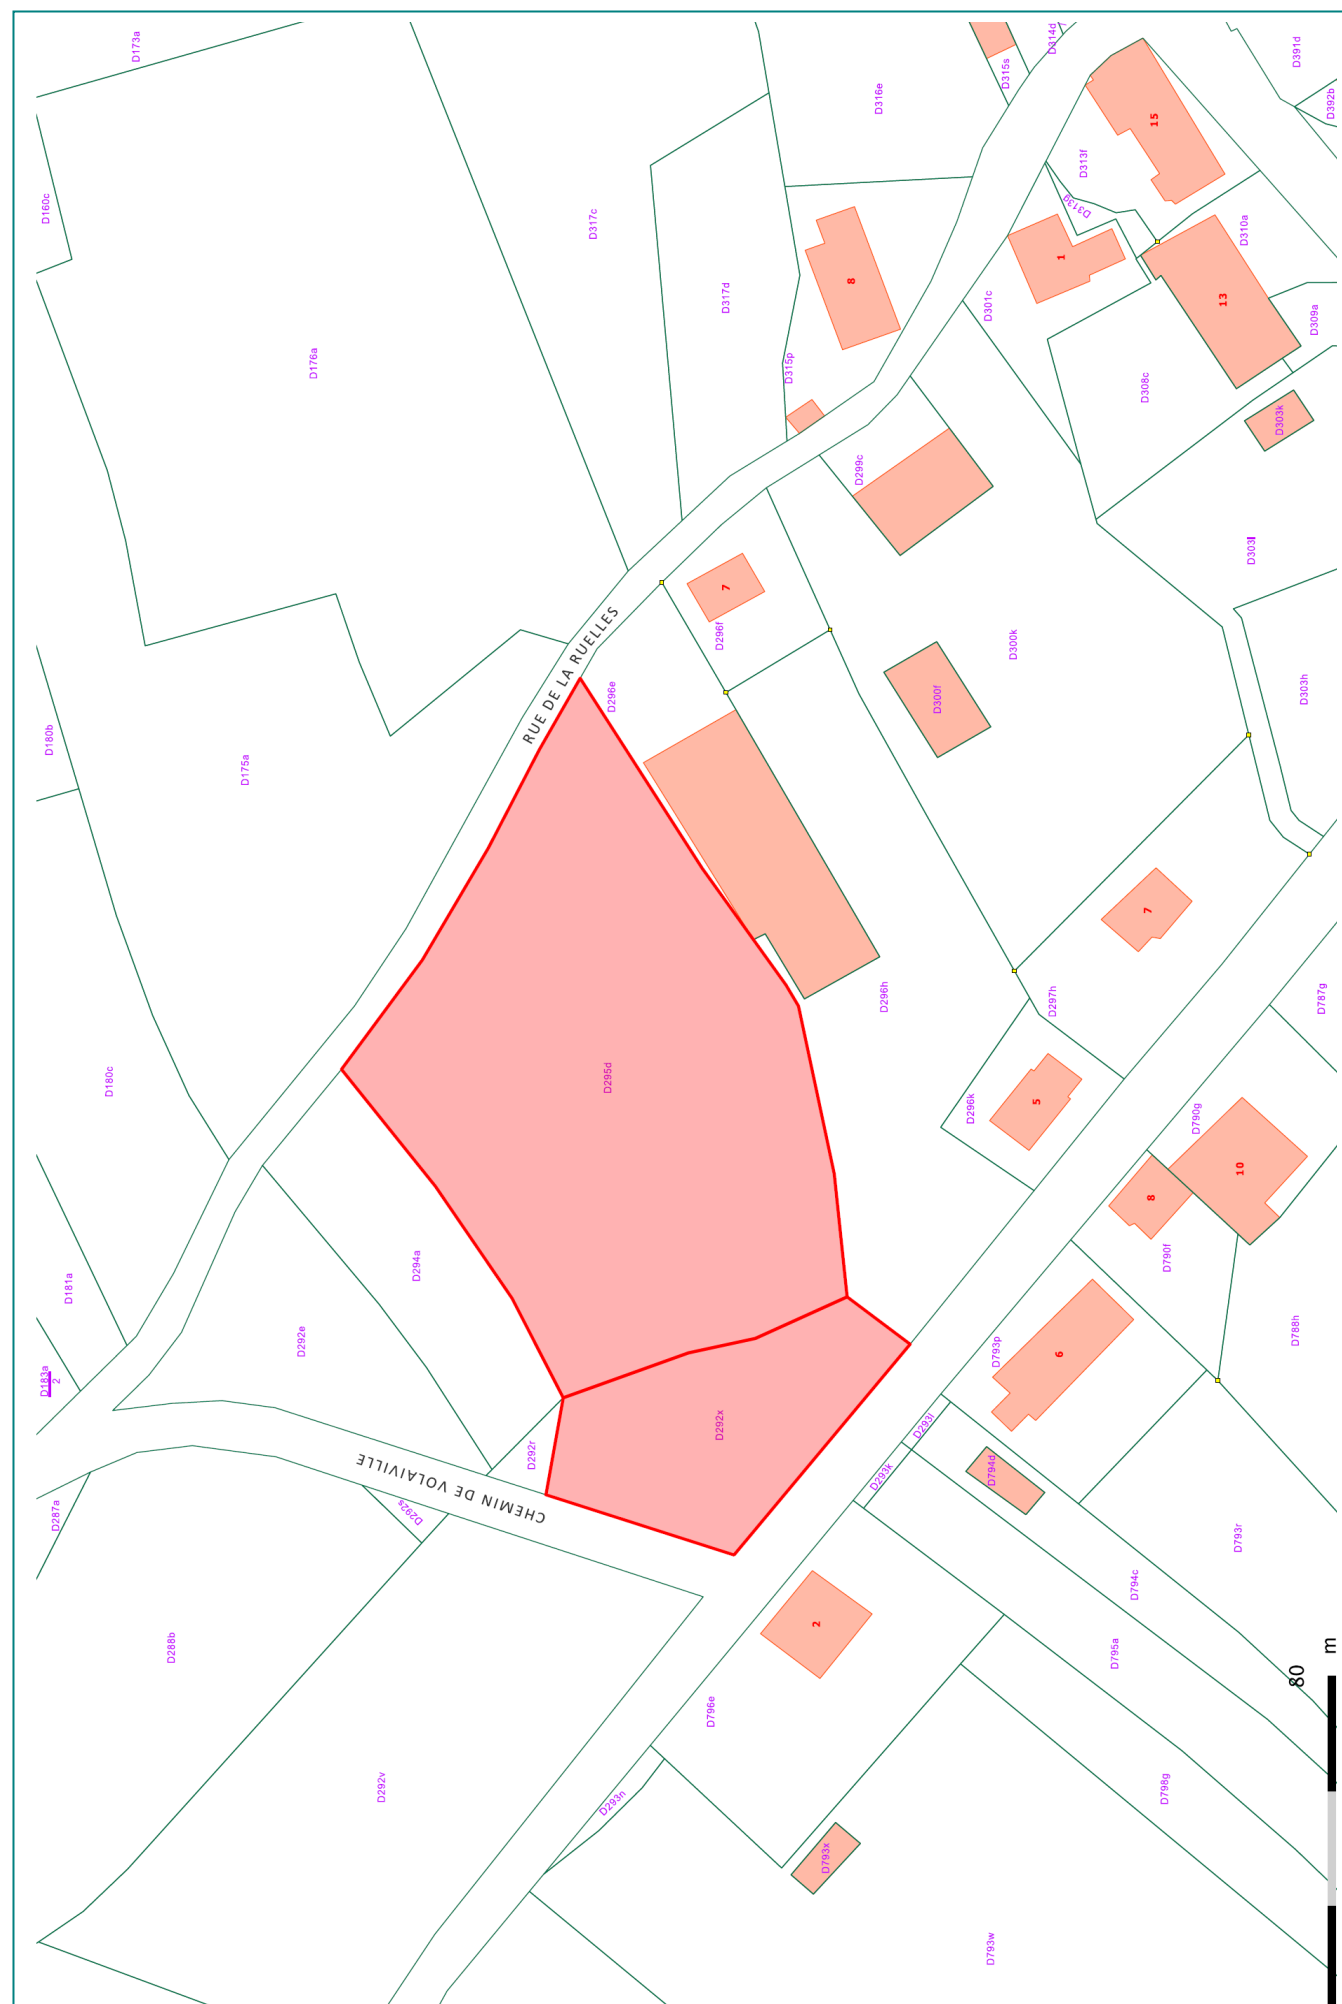

PROJET de LOTISSEMENT
PLAN d'ALIGNEMENT
EXTENSION des RÉSEAUX
EAU et ÉGOUT
LEGLISE 5 /WITRY/
section D de TRAIMONT
N° 292^X et 295^D

Surface totale du lotissement = 71a50ca
Lots 1, 2, 3 = épuration individuelle
Lots 4, 5, 6, 7 = épuration collective

ANCIEN ALIGNEMENT - LAMBERT 2008		
MAT	X	Y
S.12	737753.45	561252.16
S.13	737760.50	561247.08
S.14	737769.76	561240.39
S.15	737777.58	561234.74
S.16	737779.13	561233.85
S.17	737786.23	561229.76
S.18	737789.02	561228.03
S.19	737791.66	561226.40
S.20	737799.86	561223.53
S.21	737804.59	561221.87
S.22	737818.43	561215.97
S.23	737821.90	561213.80

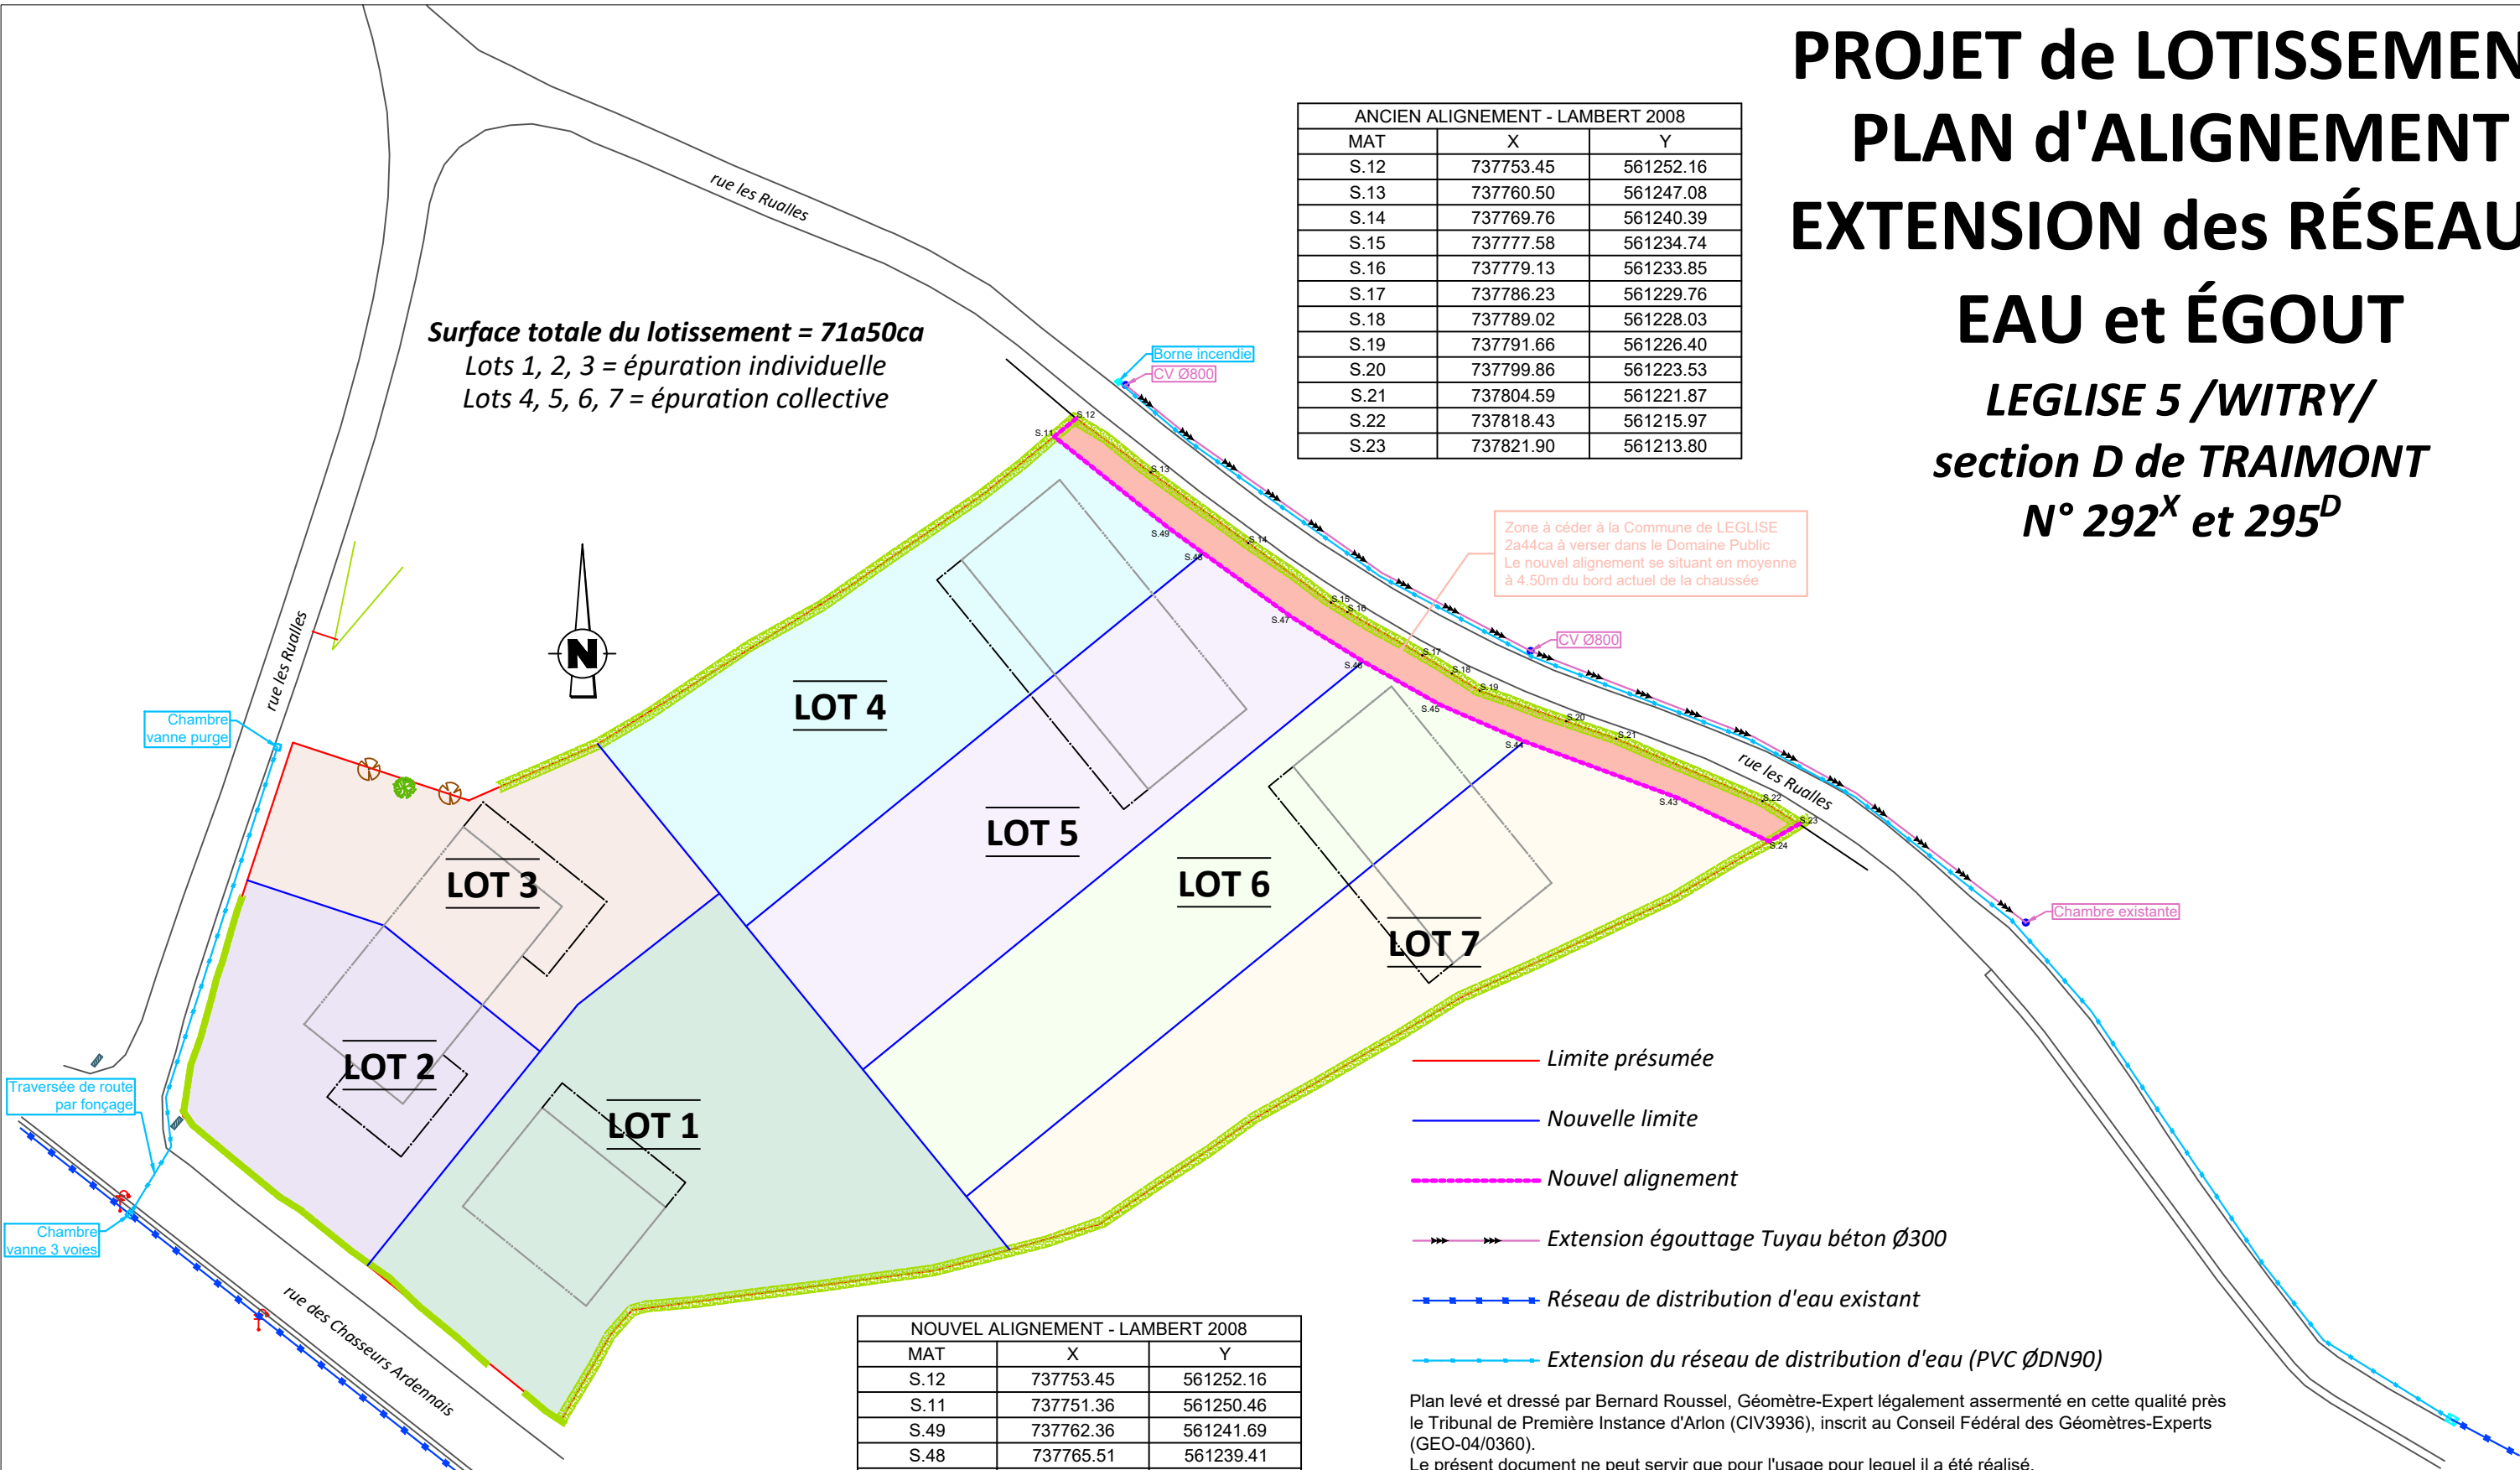

Zone à céder à la Commune de LEGLISE
2a44ca à verser dans le Domaine Public
Le nouvel alignement se situant en moyenne
à 4.50m du bord actuel de la chaussée

NOUVEL ALIGNEMENT - LAMBERT 2008		
MAT	X	Y
S.12	737753.45	561252.16
S.11	737751.36	561250.46
S.49	737762.36	561241.69
S.48	737765.51	561239.41
S.47	737773.74	561233.45
S.46	737780.64	561229.17
S.45	737787.93	561225.07
S.44	737795.89	561221.61
S.43	737810.48	561216.25
S.24	737819.06	561212.14
S.23	737821.90	561213.80

- Limite présumée
- Nouvelle limite
- Nouvel alignement
- == Extension égouttage Tuyau béton Ø300
- - - Réseau de distribution d'eau existant
- - - Extension du réseau de distribution d'eau (PVC ØDN90)

Plan levé et dressé par Bernard Roussel, Géomètre-Expert légalement assermenté en cette qualité près le Tribunal de Première Instance d'Arlon (CIV3936), inscrit au Conseil Fédéral des Géomètres-Experts (GEO-04/0360).
Le présent document ne peut servir que pour l'usage pour lequel il a été réalisé.
Toute autre utilisation ne pourrait engager la responsabilité du Géomètre-Expert.
Coordonnées planimétriques et altimétriques rattachées au système Lambert 2008 par GNSS avec le réseau WALCORS

Arlon, le 20 octobre 2020



Echelle 1/500