
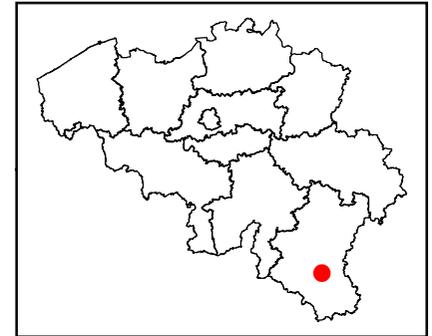


Projet éolien sur l'aire autoroutière de Légise

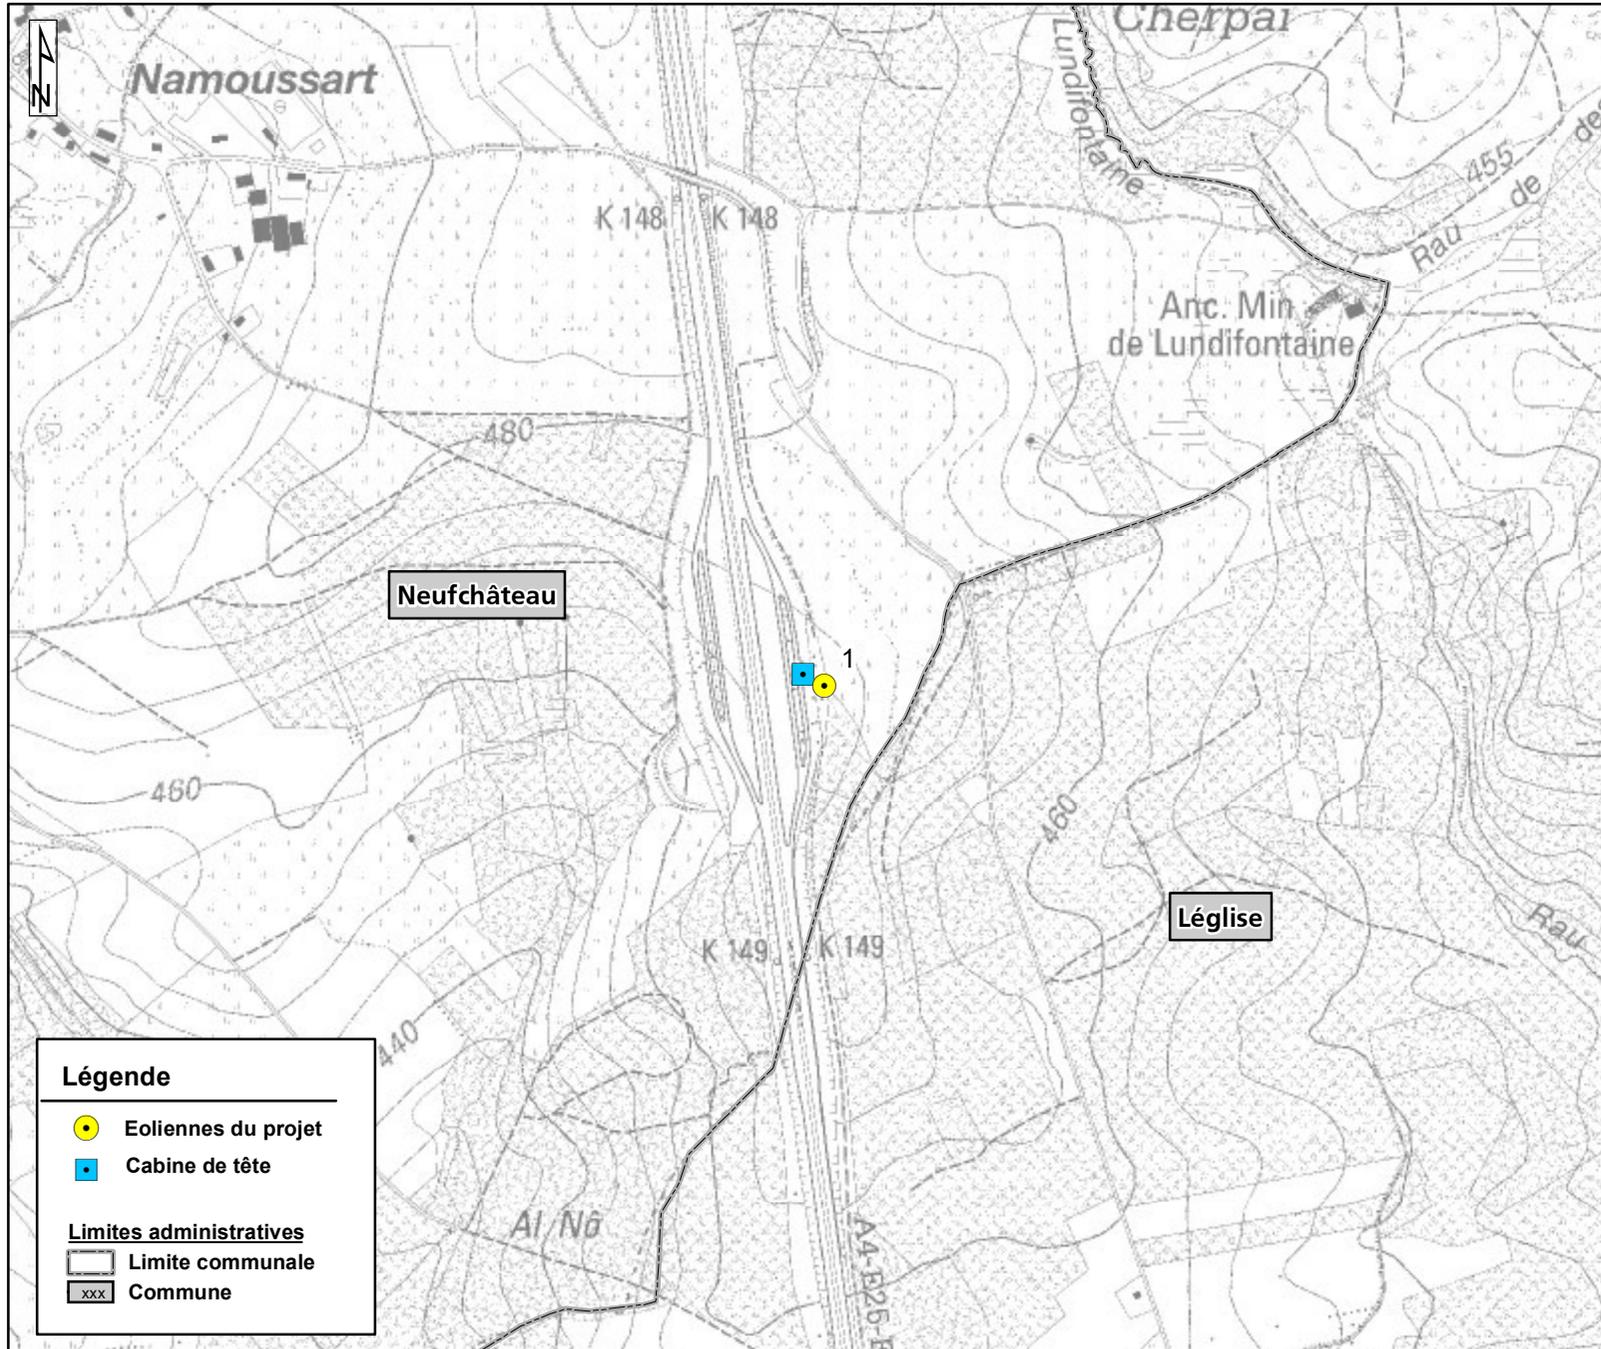

AIR EOLIENNE DE LEGLISE SRL

Permis Unique

La construction et l'exploitation d'une éolienne d'une puissance maximale totale de 2,99 MW, d'une cabine de tête, d'un parking annexe, et la pose de câbles électriques sur le territoire communal de Neufchâteau.

Localisation du projet sur fond IGN au 1/10.000ème

Date : Novembre 2020

Echelle : 1: 10.000

0 400 m

Source: Extraits des orthoimages, SPW-DGO4, 2016 Limites administratives, AGDP, 2016