













# LEGENDE

-  Bâtiment ou mur
-  Route asphaltée
-  Filet d'eau
-  Sentier bétonné
-  Axe de la voirie
-  Nouvel alignement
-  Crête de talus
-  Arbre isolé
-  Pylône en béton
-  Taque eau
-  Borne polymère existante tête rouge
-  Nouvelle borne polymère tête rouge


Les limites ont été rétablies suivant :  
 \* le plan de division dressé moi-même le 09-07-2015 ( n° id. 84040-10059 )  
 \* la situation des lieux

## PLAN DE LEVER – Echelle : 1/500



870F/reste, 870G/reste et 870M  
 Domaine de la COMMUNE DE LEGLISE

Coordonnées loc:	
N°	X
1	206,303
2	207,316
3	207,964
4	208,193
5	208,330
6	209,125
7	209,150
8	209,414
9	210,505
10	211,375
11	216,153
12	220,165
13	221,315
14	226,904
15	233,400
16	228,864
17	223,539
18	217,609
19	212,673
20	211,465
21	211,700
22	211,778
23	211,761
24	211,834
25	211,982
26	261,970
27	260,916
28	260,449
29	259,745
30	258,824
31	258,117
32	257,530
33	229,353
34	222,578
35	206,169
36	213,300
37	213,343
38	222,531

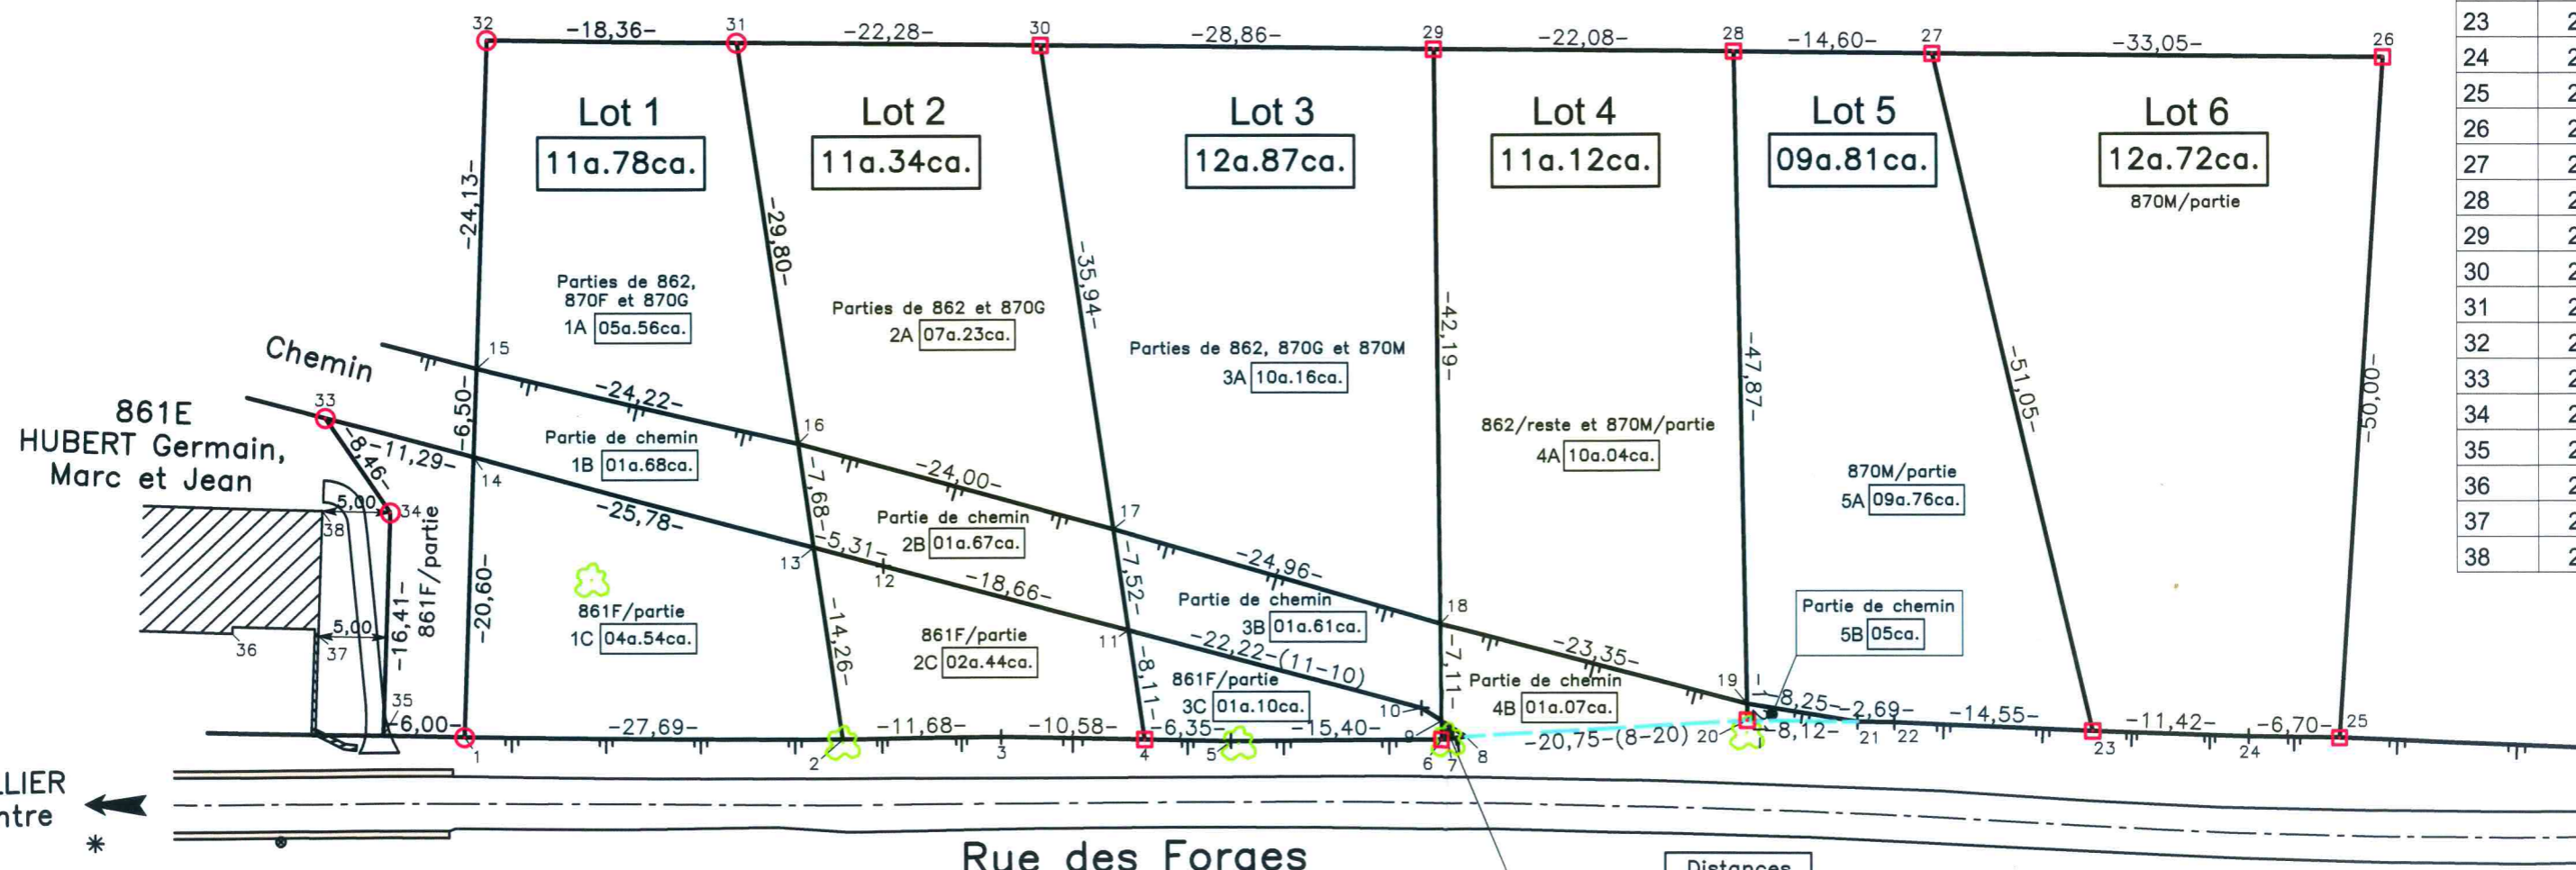

MELLIER centre  


Distances	
9-6	= 1,38
6-7	= 0,48
7-8	= 1,35
8-9	= 2,17
9-10	= 1,73

861F/partie  
 4C 01ca.