


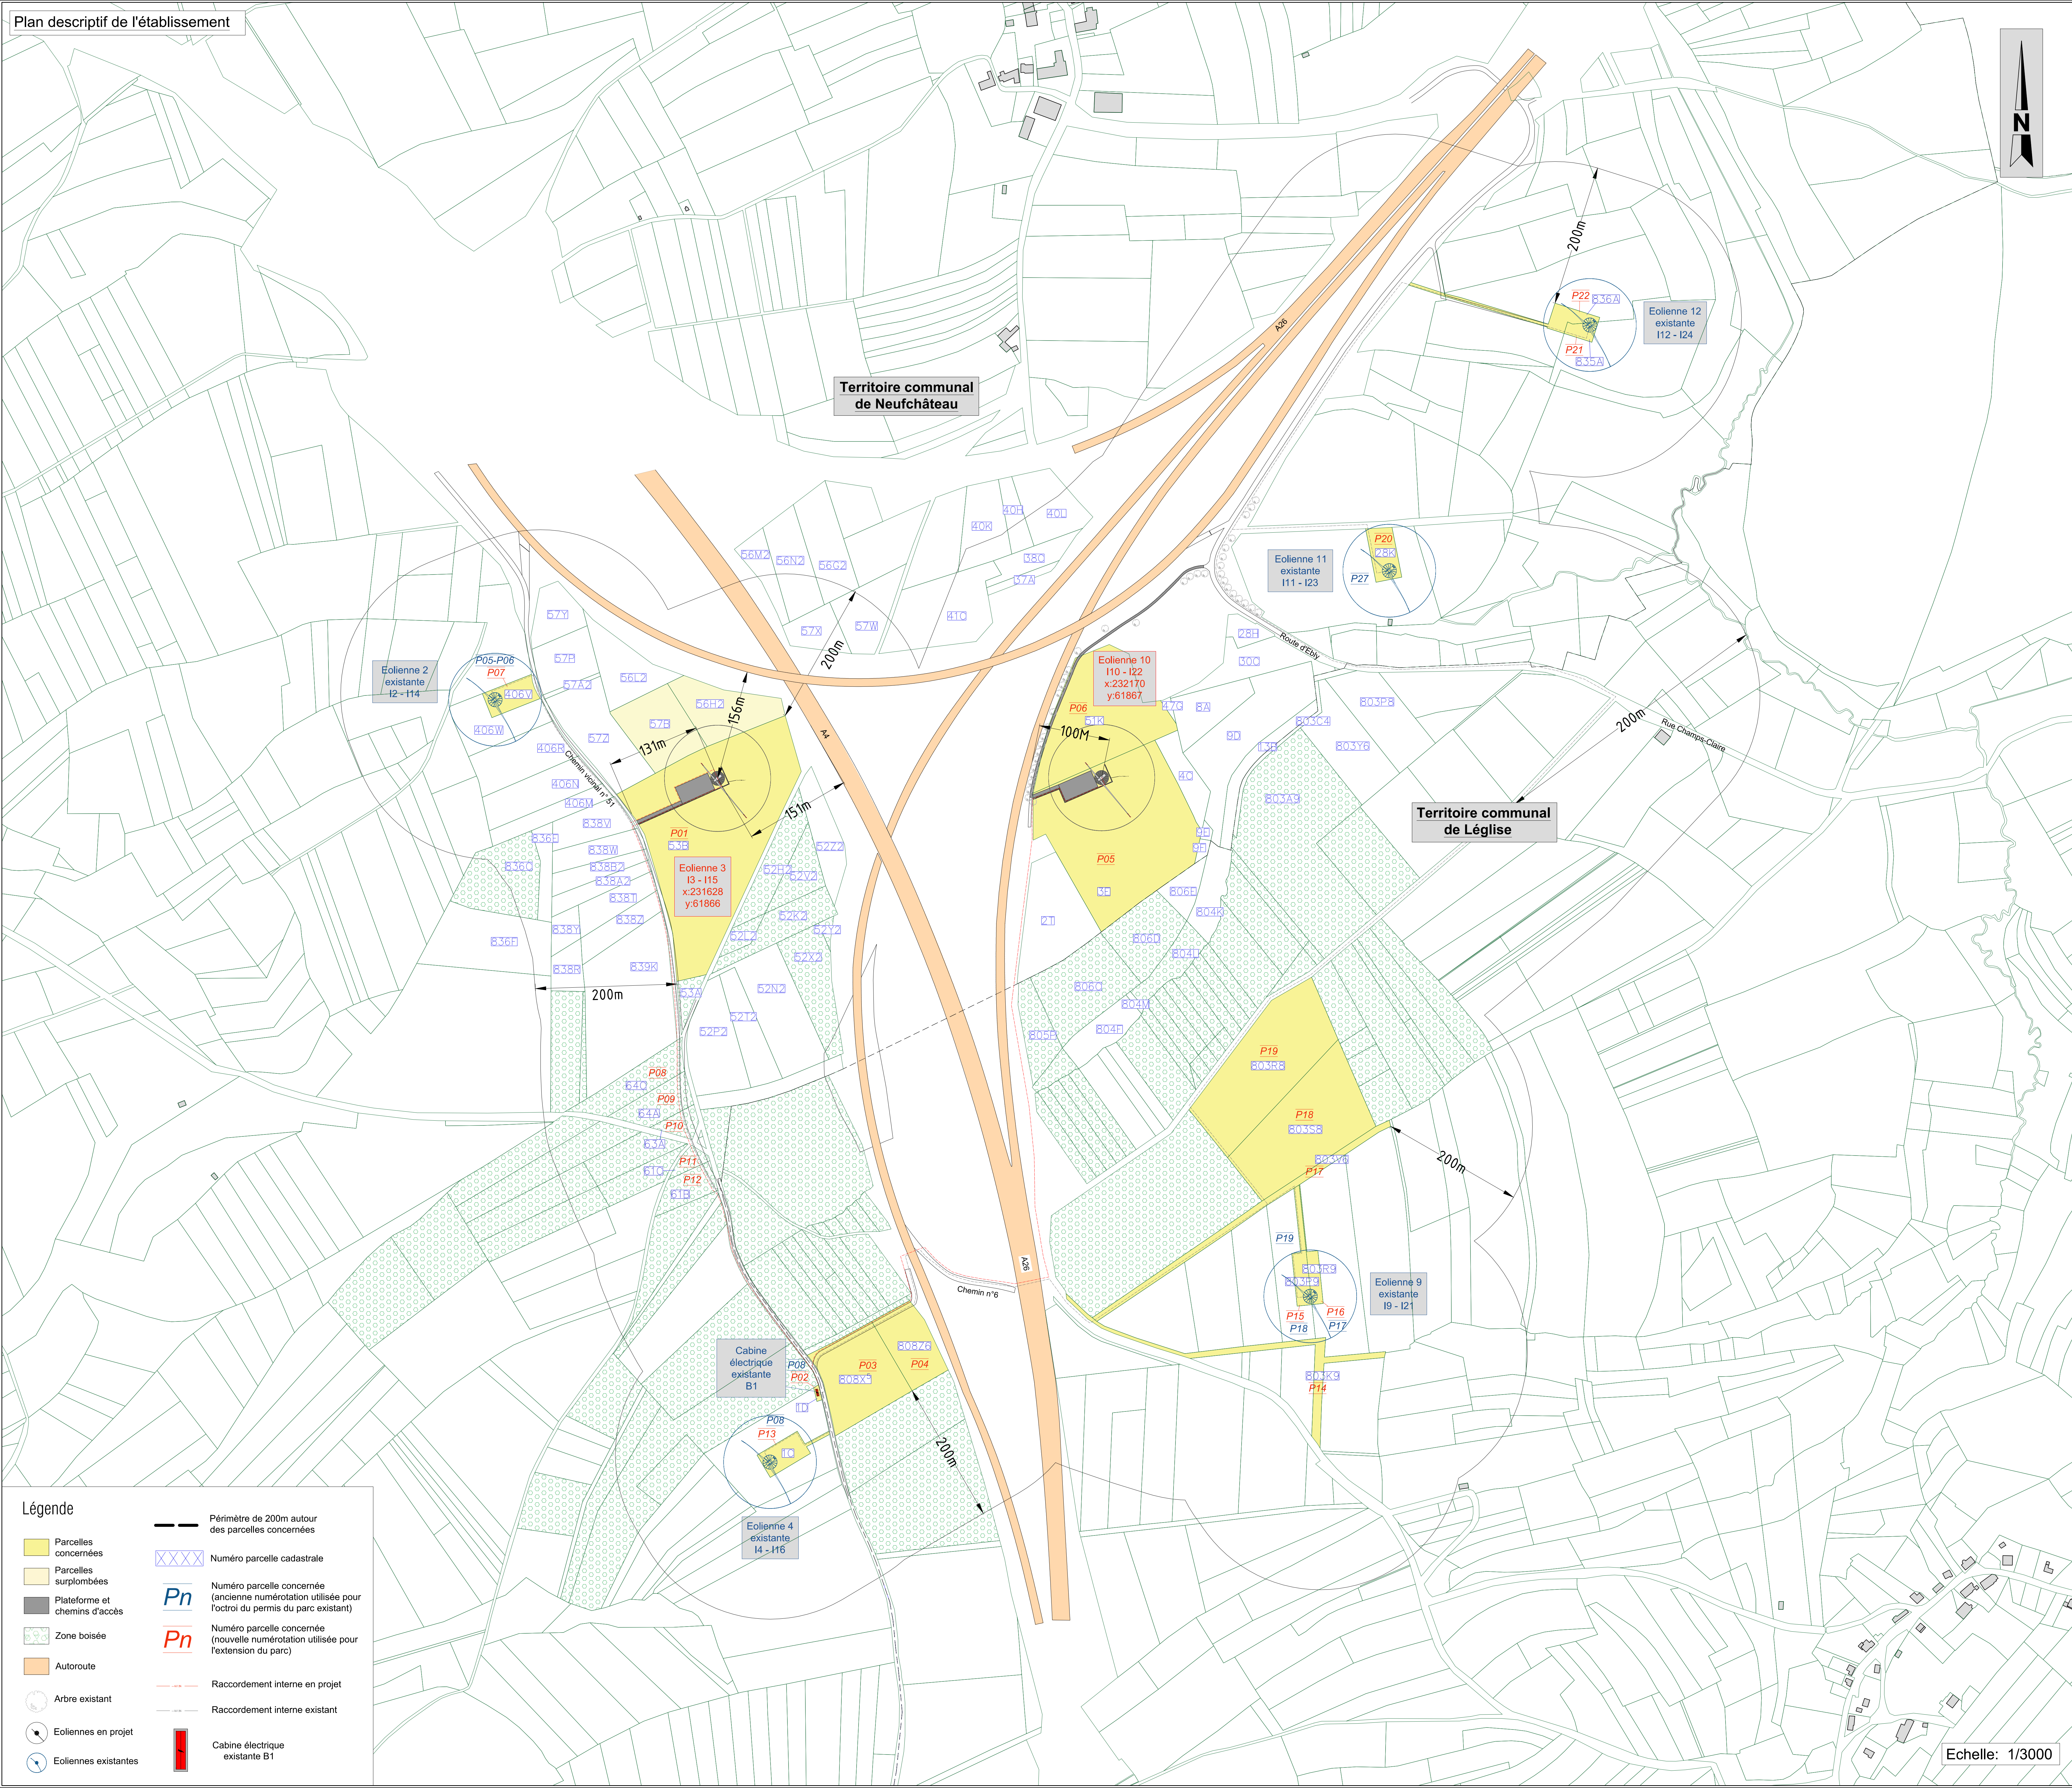

Liste des installations existantes et du bâtiment existant							
Installations In	Parcelles Pn	Coordonnées Lambert pied éolienne			Coordonnées latitudes longitudes		
Eolienne	Transfo	X(m)	Y(m)	Z(m,dm)	Latitude Nord	Longitude Est	
I2	I14	P06	231314	61977	490	49°51'45,47"	5°30'14,66"
I4	I16	P12	231702	60901	504	49°51'45,73"	5°29'51,73"
I9	I21	P14/P15	232463	61136	486	49°51'21,43"	5°30'55,90"
I11	I23	P19	232576	62159	462	49°51'54,48"	5°31'2,35"
I12	I24	P20/P21	232860	62506	459	49°52'5,57"	5°31'16,84"
Bâtiment Bn							
B1	P02	231769	61002	505	49°51'17,44"	5°30'21,08"	

Liste des installations en projet							
Installations In	Parcelles Pn	Coordonnées Lambert pied éolienne			Coordonnées latitudes longitudes		
Eolienne	Transfo	X(m)	Y(m)	Z(m,dm)	Latitude Nord	Longitude Est	
I3	I15	P1	231628	61866	481,51	49°51'45,47"	5°30'14,66"
I10	I22	P2	232170	61867	483,06	49°51'45,24"	5°30'41,80"

Liste des parcelles concernées par la demande de permis unique						
Pn	Objet	Commune	Division	Section	Parcelle	
P1	Eolienne n°3 - plateforme - chemin d'accès - câbles	Neufchâteau	5/Longlier	A	53B	
P2	Câbles	Neufchâteau	4/Hamipre	C	1D	
P3	Câbles	Léglise	3/Ebly	E	808X5	
P4	Câbles	Léglise	3/Ebly	E	808Z6	
P5	Eolienne n°10 - plateforme - chemin d'accès - câbles	Neufchâteau	5/Longlier	A	3E	
P6	Chemin d'accès	Neufchâteau	5/Longlier	A	51K	
P7	Eolienne n°2 - plateforme - câbles	Neufchâteau	5/Longlier	A	406V	
P8	Câbles	Neufchâteau	4/Hamipre	C	64C	
P9	Câbles	Neufchâteau	4/Hamipre	C	64A	
P10	Câbles	Neufchâteau	4/Hamipre	C	63A	
P11	Câbles	Neufchâteau	4/Hamipre	C	61C	
P12	Câbles	Neufchâteau	4/Hamipre	C	61B	
P13	Eolienne n°4 - plateforme - chemin d'accès - câbles	Neufchâteau	4/Hamipre	C	1C	
P14	Câbles	Léglise	3/Ebly	E	803K9	
P15	Eolienne n°9 - plateforme - chemin d'accès - câbles	Léglise	3/Ebly	E	803P9	
P16	Eolienne n°9 - plateforme - chemin d'accès	Léglise	3/Ebly	E	803R9	
P17	Câbles	Léglise	3/Ebly	E	803V6	
P18	Câbles	Léglise	3/Ebly	E	803S8	
P19	Câbles	Léglise	3/Ebly	E	803R8	
P20	Eolienne n°11 - plateforme - chemin d'accès - câbles	Neufchâteau	5/Longlier	A	28K	
P21	Eolienne n°12 - plateforme - câbles	Neufchâteau	5/Longlier	A	835A	
P22	Eolienne n°12 - plateforme - chemin d'accès - câbles	Neufchâteau	5/Longlier	A	835A	

Plan de localisation

Légende :

- Eoliennes
- Tracé du raccordement électrique interne

Echelle: 1/20000

COMPOSITION DU DOSSIER

1	Plan descriptif de l'établissement / Plan de situation
2A-B	Implantations et coupes de principe des profils en long et en travers des installations I3 et I10
3A	Elevations et vue en plan de l'éolienne de type Vestas V136 3,6MW
3B	Elevations et vue en plan de l'éolienne de type Enercon E138 EP3 E3 4,26MW
3C	Elevations et vue en plan de l'éolienne de type Nordex N131 3,6MW
3D	Elevations et vue en plan de l'éolienne de type Vestas V110 4,2MW
4	Coupes de principe des chemins d'accès et des raccordements électriques internes
5	Aménagements GISER
6	Création de mares - Plan descriptif
7A-B	Création de mares - Coupes

SITUATION:

Pays: Province de Luxembourg
Communes: Neufchâteau et Légise

PROJET: Demande de permis unique relative à :
La construction et l'exploitation de 2 éoliennes d'une puissance maximale totale de 8,52MW, de chemins d'accès et aires de montage, et la pose de câbles électriques, en extension du parc existant, sur les territoires communaux de Neufchâteau et Légise.
L'aménagement de 6 mares sur les territoires des communes de Neufchâteau et Légise.

PLAN : Plan descriptif de l'établissement et plan de situation

MAITRE D'OUVRAGE:

Eneco Eneco Wind Belgium
Miguel de Schutter
Représentant permanent de REALFI srl
Administrateur délégué

Eneco Wind Belgium
Chemin de l'Esplanade 10
1100 - Bruxelles

REFERENCES PLAN:
DATE: Mars 2025
FORMAT: A0
ECHELLE: Divers

Projet éolien - Neufchâteau extension
TITRE DU DOSSIER: STADE: NUMERO DU PLAN: REV:

Echelle: 1/3000